


PORTAL 9 BAJO B

3D-O2.4-S (3 DORMITORIOS)
1 UNIDAD

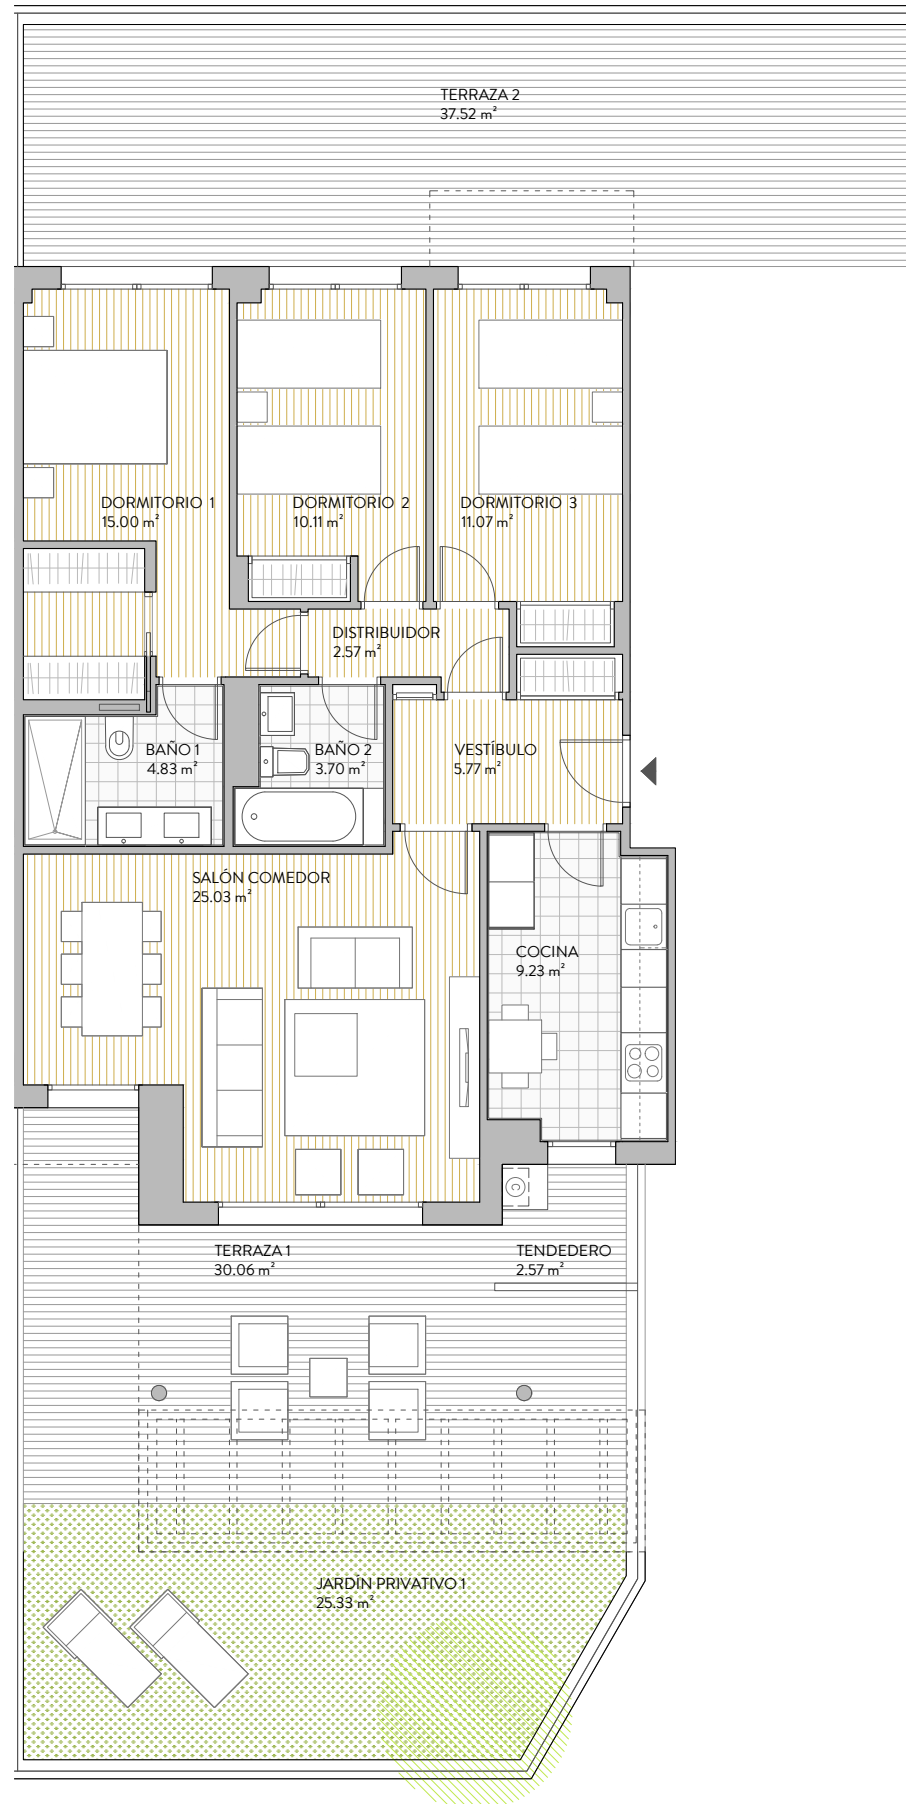


THE
TOWN
BOADILLA

CUADRO DE SUPERFICIES	
VESTIBULO	5.77 m ²
DISTRIBUIDOR	2.57 m ²
SALON-COMEDOR	25.03 m ²
COCINA	9.23 m ²
DORM1	15.00 m ²
DORM2	10.11 m ²
DORM3	11.07 m ²
BAÑO 1	4.83 m ²
BAÑO 2	3.70 m ²
TENDEDERO	2.57 m ²
SUP UTIL TOTAL	89.88 m ²

SUP CONST C COMUNES 124.00 m²

SUP CONST TERRAZA/ JARD. 101.68 m²

SUP CONST TOTAL 225.68 m²

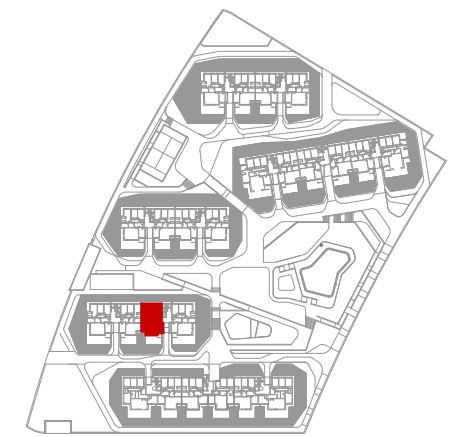

PLANTA BAJA

ESCALA GRÁFICA

0 1 2 3 4 5M.

CANO Y ESCARIO
ARQUITECTURA

Las superficies que se presentan en este plano y en su leyenda son aproximadas, las definitivas serán las que resulten de la ejecución de la obra. Se hace entrega de la vivienda solo con el mobiliario y electrodomésticos que consten en la memoria de calidades. El mobiliario de cocina y la disposición de los sanitarios pueden sufrir ligeras variaciones en función del montaje definitivo. Este plano queda sujeto a posibles modificaciones de carácter técnico.

GESTIONA
Q21
REAL ESTATE

PROMUEVE
LAMBDA BETA
INVESTMENTS S.L.