


# PUENTE DE LA PRINCESA

## PORTAL 4-5 / 10ª / A

TIPO 4D.07 (4 DORMITORIOS) DUPLEX

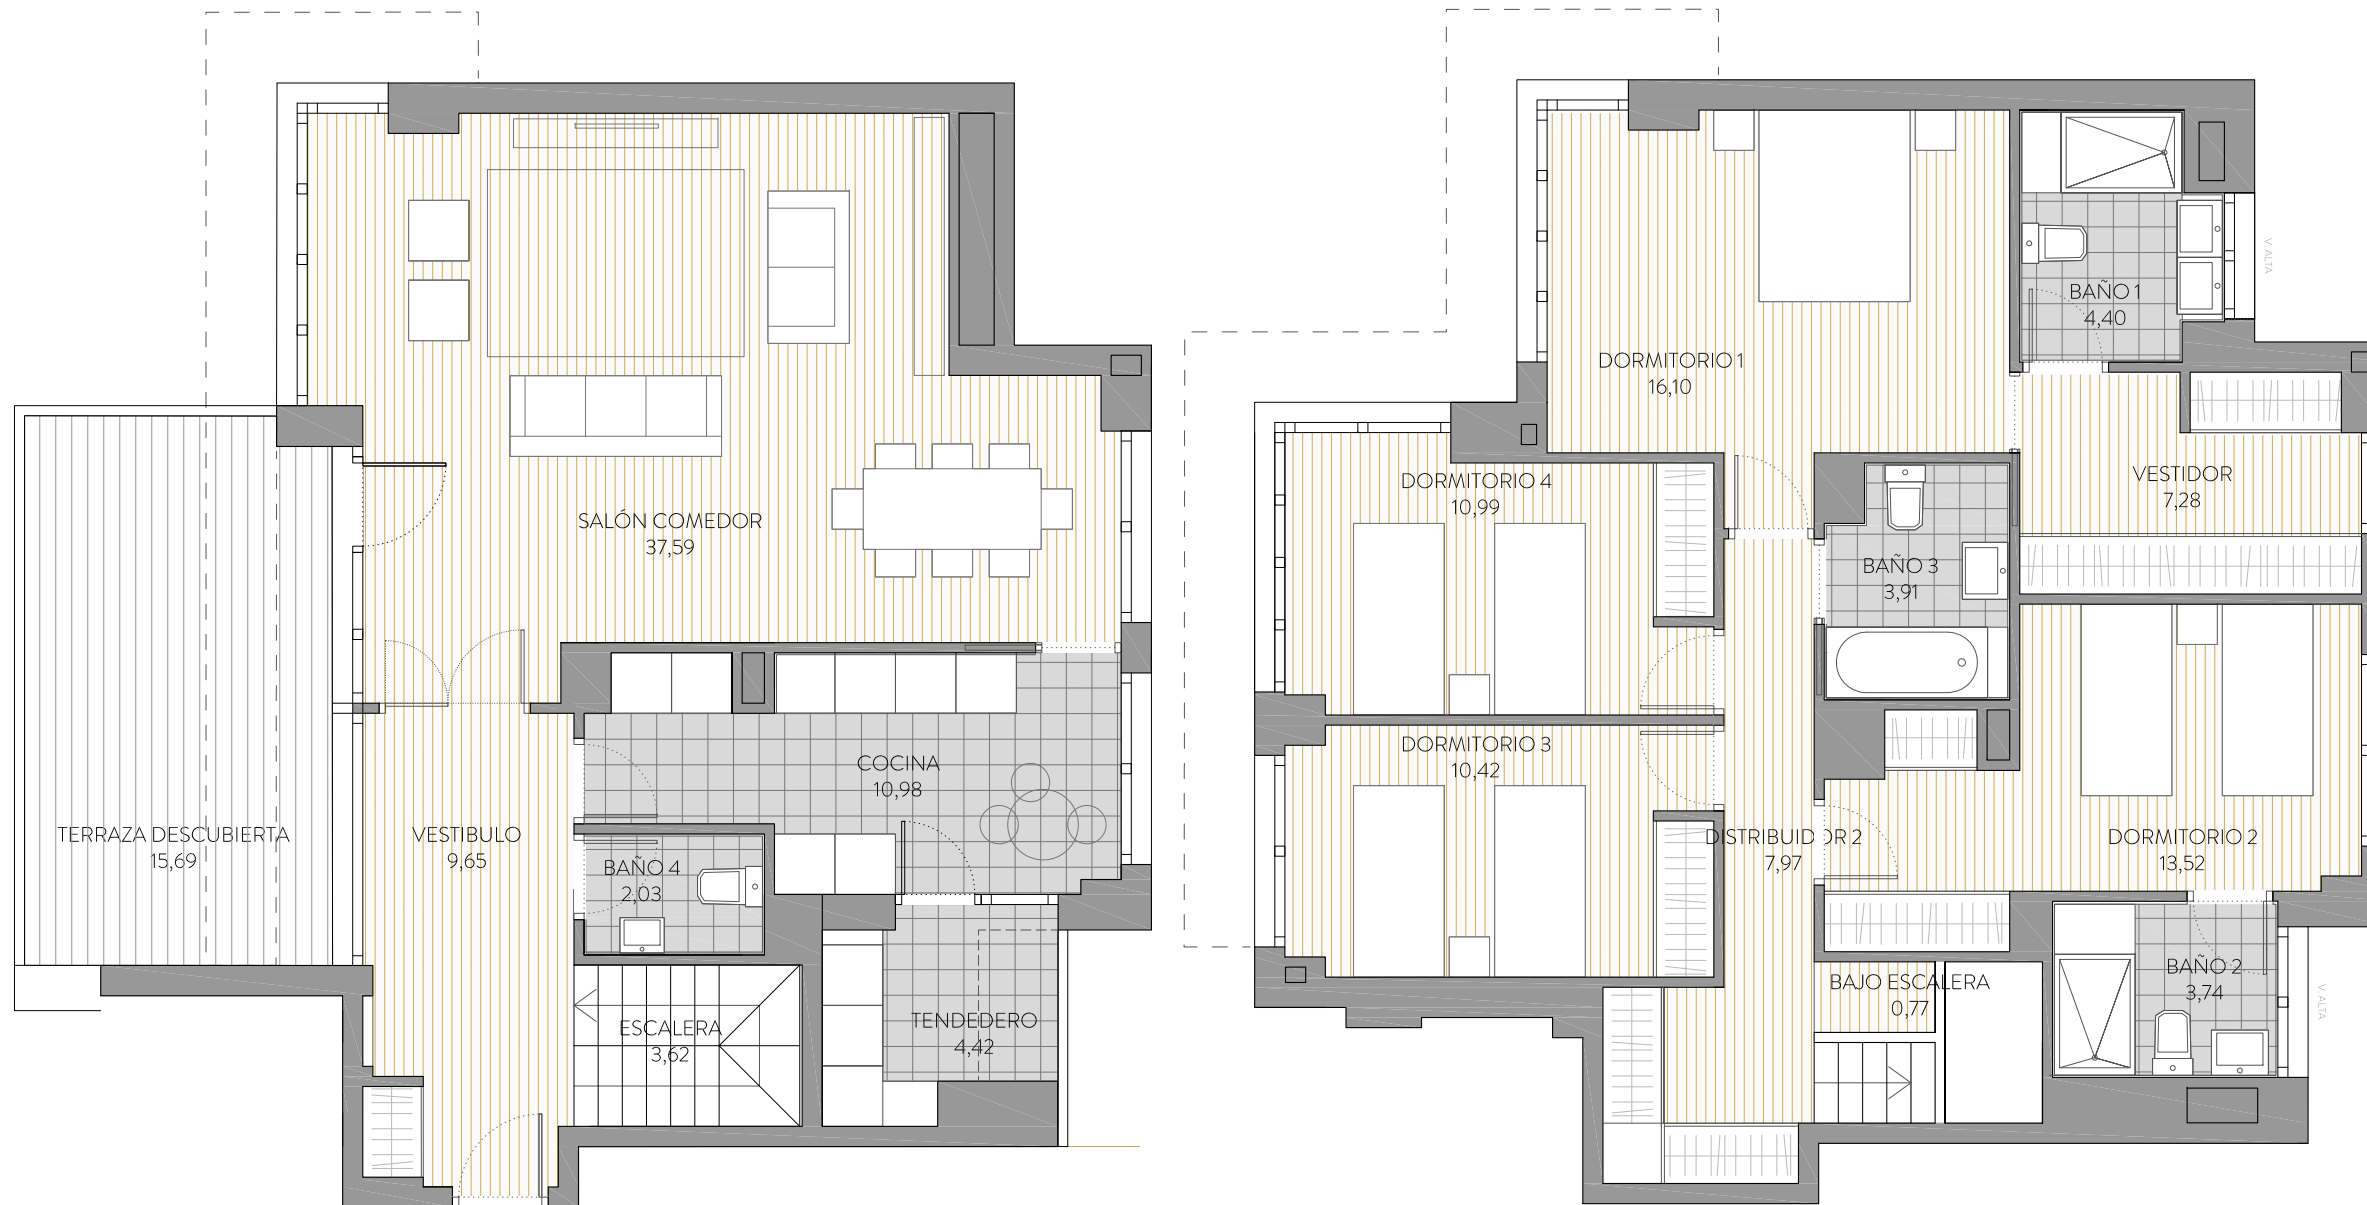

### CUADRO DE SUPERFICIES


BAJO ESCALERA	0,77 m <sup>2</sup>
BAÑO 1	4,40 m <sup>2</sup>
BAÑO 2	3,74 m <sup>2</sup>
BAÑO 3	3,91 m <sup>2</sup>
BAÑO 4	2,03 m <sup>2</sup>
COCINA	10,98 m <sup>2</sup>
DISTRIBUIDOR 2	7,97 m <sup>2</sup>
DORMITORIO 1	16,10 m <sup>2</sup>
DORMITORIO 2	13,52 m <sup>2</sup>
DORMITORIO 3	10,42 m <sup>2</sup>
DORMITORIO 4	10,99 m <sup>2</sup>
ESCALERA	3,62 m <sup>2</sup>
SALÓN COMEDOR	37,59 m <sup>2</sup>
TENEDERO	4,42 m <sup>2</sup>
VESTIBULO	9,65 m <sup>2</sup>
VESTIDOR	7,28 m <sup>2</sup>

SUP. UTIL TOTAL 147,39 m<sup>2</sup>

SUP. CONSTRUIDA 209,53 m<sup>2</sup>

TERRAZA DESCUBIERTA 15,69 m<sup>2</sup>

SUP. CONSTRUIDA TOTAL 219,18 m<sup>2</sup>

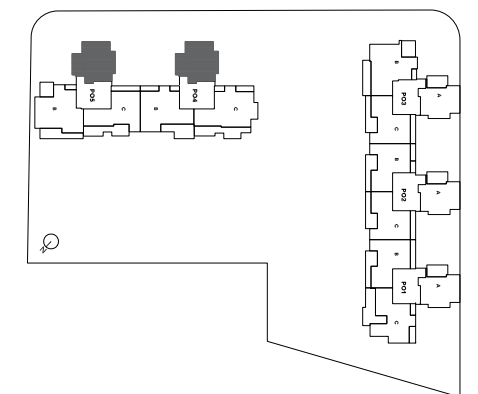

**CANO Y ESCARIO**  
ARQUITECTURA

Las superficies que se presentan en este plano y en su leyenda son aproximadas, las definitivas serán las que resulten de la ejecución de la obra. Se hace entrega de la vivienda solo con el mobiliario y electrodomésticos que consten en la memoria de calidades. El mobiliario de cocina y la disposición de los sanitarios pueden sufrir ligeras variaciones en función del montaje definitivo. Este plano queda sujeto a posibles modificaciones de carácter técnico.

0m 1 2 3 4m

puente real estate princesa  
 GESTIONA **21** REAL ESTATE  
 PROMUEVE **BINFORD INVEST, S.L.U.**